



MASSIMO SEMOLA
Architetto paesaggista piemontese, progetta giardini pubblici e privati con soluzioni sempre nuove e originali, in armonia con il paesaggio e le esigenze dei proprietari.



Jacaranda mimosifolia. Originario dell'America centro-meridionale, è un albero che ama il caldo. A primavera si veste di fiori blu-viola. Una pianta in vaso del diametro di 26 cm costa circa 30 €.
• DOVE SI TROVA: Vivaì Cantatore, Ruvo di Puglia (Ba), www.vivaicantatore.com



Euphorbia characias. Fiori tra il giallo e il verde acido, foglie grigio-verdi, è una perenne sempreverde che forma cespugli alti circa un metro. Una pianta in vaso del diametro di 16 cm costa circa 6 €.
• DOVE SI TROVA: Vivaio della Moscatella, Altamura (Ba), cell. 347 3369472.



«Nella nostra nuova casa abbiamo un giardino di circa 600 mq, in leggera pendenza. Per il momento abbiamo piantato una giacaranda, due tigli e un olivo. Abbiamo anche tre cycas e due grandi bouganvillee in vaso da sistemare. Potete suggerirci un progetto che trasformi questo spazio in un giardino che sia il più fiorito possibile?».

GIOVANNA MUCIACCIA, CASTELLANA G. (BA)


Come risolvere la discesa

Attraverso piccoli terrazzamenti, uno dei quali ospita un pergolato, un giardino in pendenza diventa più vivibile e interessante

Gentile Giovanna, un giardino in pendenza è difficile da utilizzare. Consiglierei quindi di riportare del terreno di fronte alla casa, in modo da ottenere un primo terrazzamento a prato. Realizzerei un altro terrazzamento per il pergolato: in questo caso un muretto in pietra rappresenterà un motivo di arricchimento per il giardino, oltre a dare stabilità al piano. Dal pergolato la vista potrà spaziare liberamente su una fitta siepe informale lungo il perimetro del giardino, popolata da poligale, pittospori, daphne e limoniastrum. La maggior parte della zona centrale la lascerò a prato. Creerei anche

un terzo livello orizzontale con un'aiuola circolare di 5 metri di diametro e delimitata da un muretto in pietra: ospiterebbe, valorizzandola, la giacaranda già piantata. Alla base metterei *Agave attenuata*, *Euphorbia characias* e *Carpobrothus* come tappezzante, che in questa posizione e dall'alto potranno essere apprezzate meglio. Cambierei collocazione ai tigli e all'olivo già messi a dimora: considerando la giovane età, sarà possibile trapiantarli senza che ne risentano. Li metterei lungo la siepe perimetrale ma ad almeno tre metri di distanza dal confine e dalla strada, come prevede la legge.

* Dall'alto del pergolato la vista spazia sulla fitta siepe perimetrale, fiorita tutta l'estate

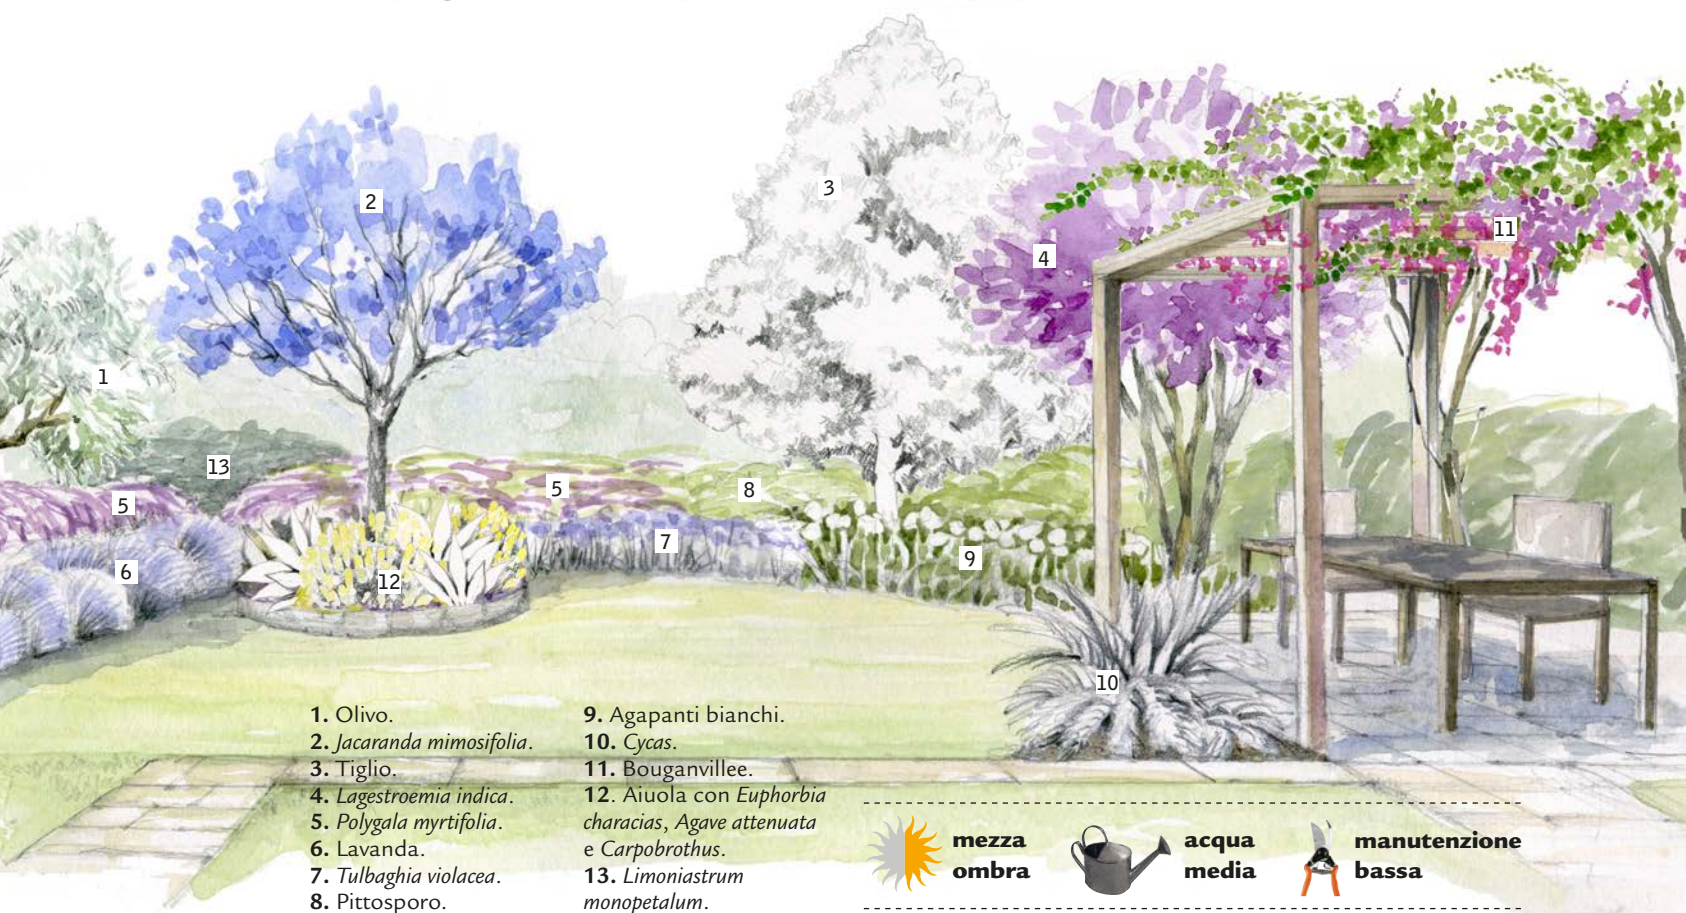

- 1. Olivo.
- 2. *Jacaranda mimosifolia*.
- 3. Tiglio.
- 4. *Lagerstroemia indica*.
- 5. *Polygala myrtifolia*.
- 6. Lavanda.
- 7. *Tulbaghia violacea*.
- 8. Pittosporo.
- 9. Agapanti bianchi.
- 10. *Cycas*.
- 11. Bouganvillee.
- 12. Aiuola con *Euphorbia characias*, *Agave attenuata* e *Carpobrothus*.
- 13. *Limoniastrum monopetalum*.



mezza ombra




acqua media



manutenzione bassa



Sezione dei terrazzamenti che spezzano la pendenza

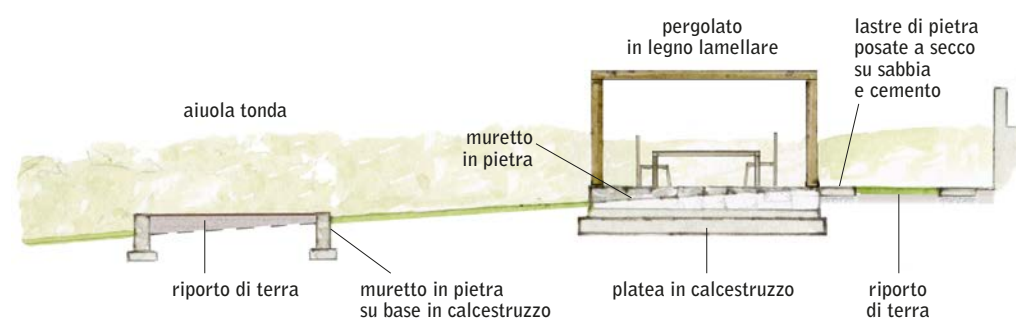

Volete un progetto di massima del vostro giardino? Mandateci fotografie e piantina, scrivendo a:

Muretti in pietra locale

I muretti per il pergolato e per l'aiuola rotonda sono realizzati in blocchi di pietra locale, su un basamento in calcestruzzo. Le pietre sono legate con cemento che dovrà essere spazzolato in fase di asciugatura, in modo che risulti delimitato all'interno delle fughe e quindi poco visibile. Il 50 per cento della superficie dei muretti verrà coperto dal riporto del terreno in pendenza, a maggior ragione il risultato trasmetterà un senso di solidità.

Pergolato in legno

Il terrazzamento a prato di fronte alla casa sarà delimitato da grandi lastre di pietra posate a secco, che assolveranno anche alla funzione di percorsi di collegamento con il pergolato. L'area sotto quest'ultimo potrebbe essere pavimentata con lastre della stessa natura. Realizzato in legno lamellare, dal design lineare e con pilastri e travi a sezione rettangolare, il pergolato potrà essere vestito dalle due bouganvillee già disponibili. Illuminato da quattro faretti fissati alle travi, lo si potrà arredare con un grande tavolo con sedie o con poltrone da esterni e cuscini rivestiti di tessuto morbido e impermeabile.

Lavande, tulbaghie, agapanti

A lato del pergolato collocherò una *lagerstroemia* a fiori lilla. Lungo il perimetro del giardino le piante sono disposte con altezza a scalare verso l'esterno, alternando in primo piano lavanda, bulbose come la *tulbaghia violacea* e agapanti bianchi, dimorphoteche rosa e gazanie dalle tonalità vivacissime, per un'alternanza di colori e profumi che durerà tutta l'estate. A ridosso della recinzione gli arbusti più alti, come pittosporo e poligala. Sul muretto del terrazzino della casa potrebbe crescere il falso gelsomino. *Cycas* e rose rampicanti completeranno il quadro.

© RIPRODUZIONE RISERVATA